


I.C. VIA DELLA TECNICA - SECONDARIA DI PRIMO GRADO

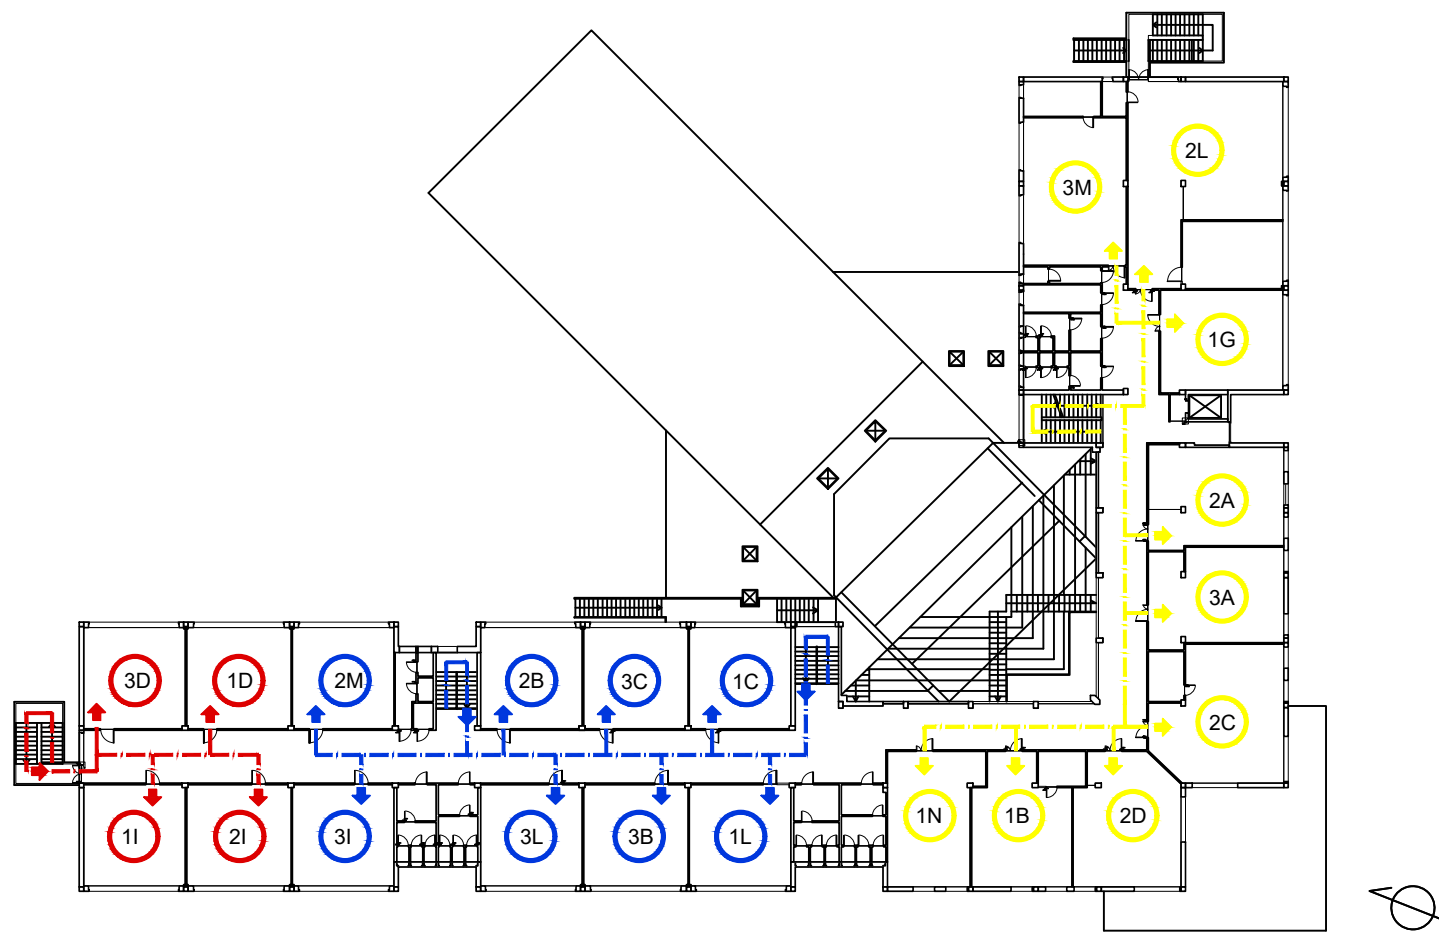

PIANO PRIMO