


I.C. VIA DELLA TECNICA - SECONDARIA DI PRIMO GRADO

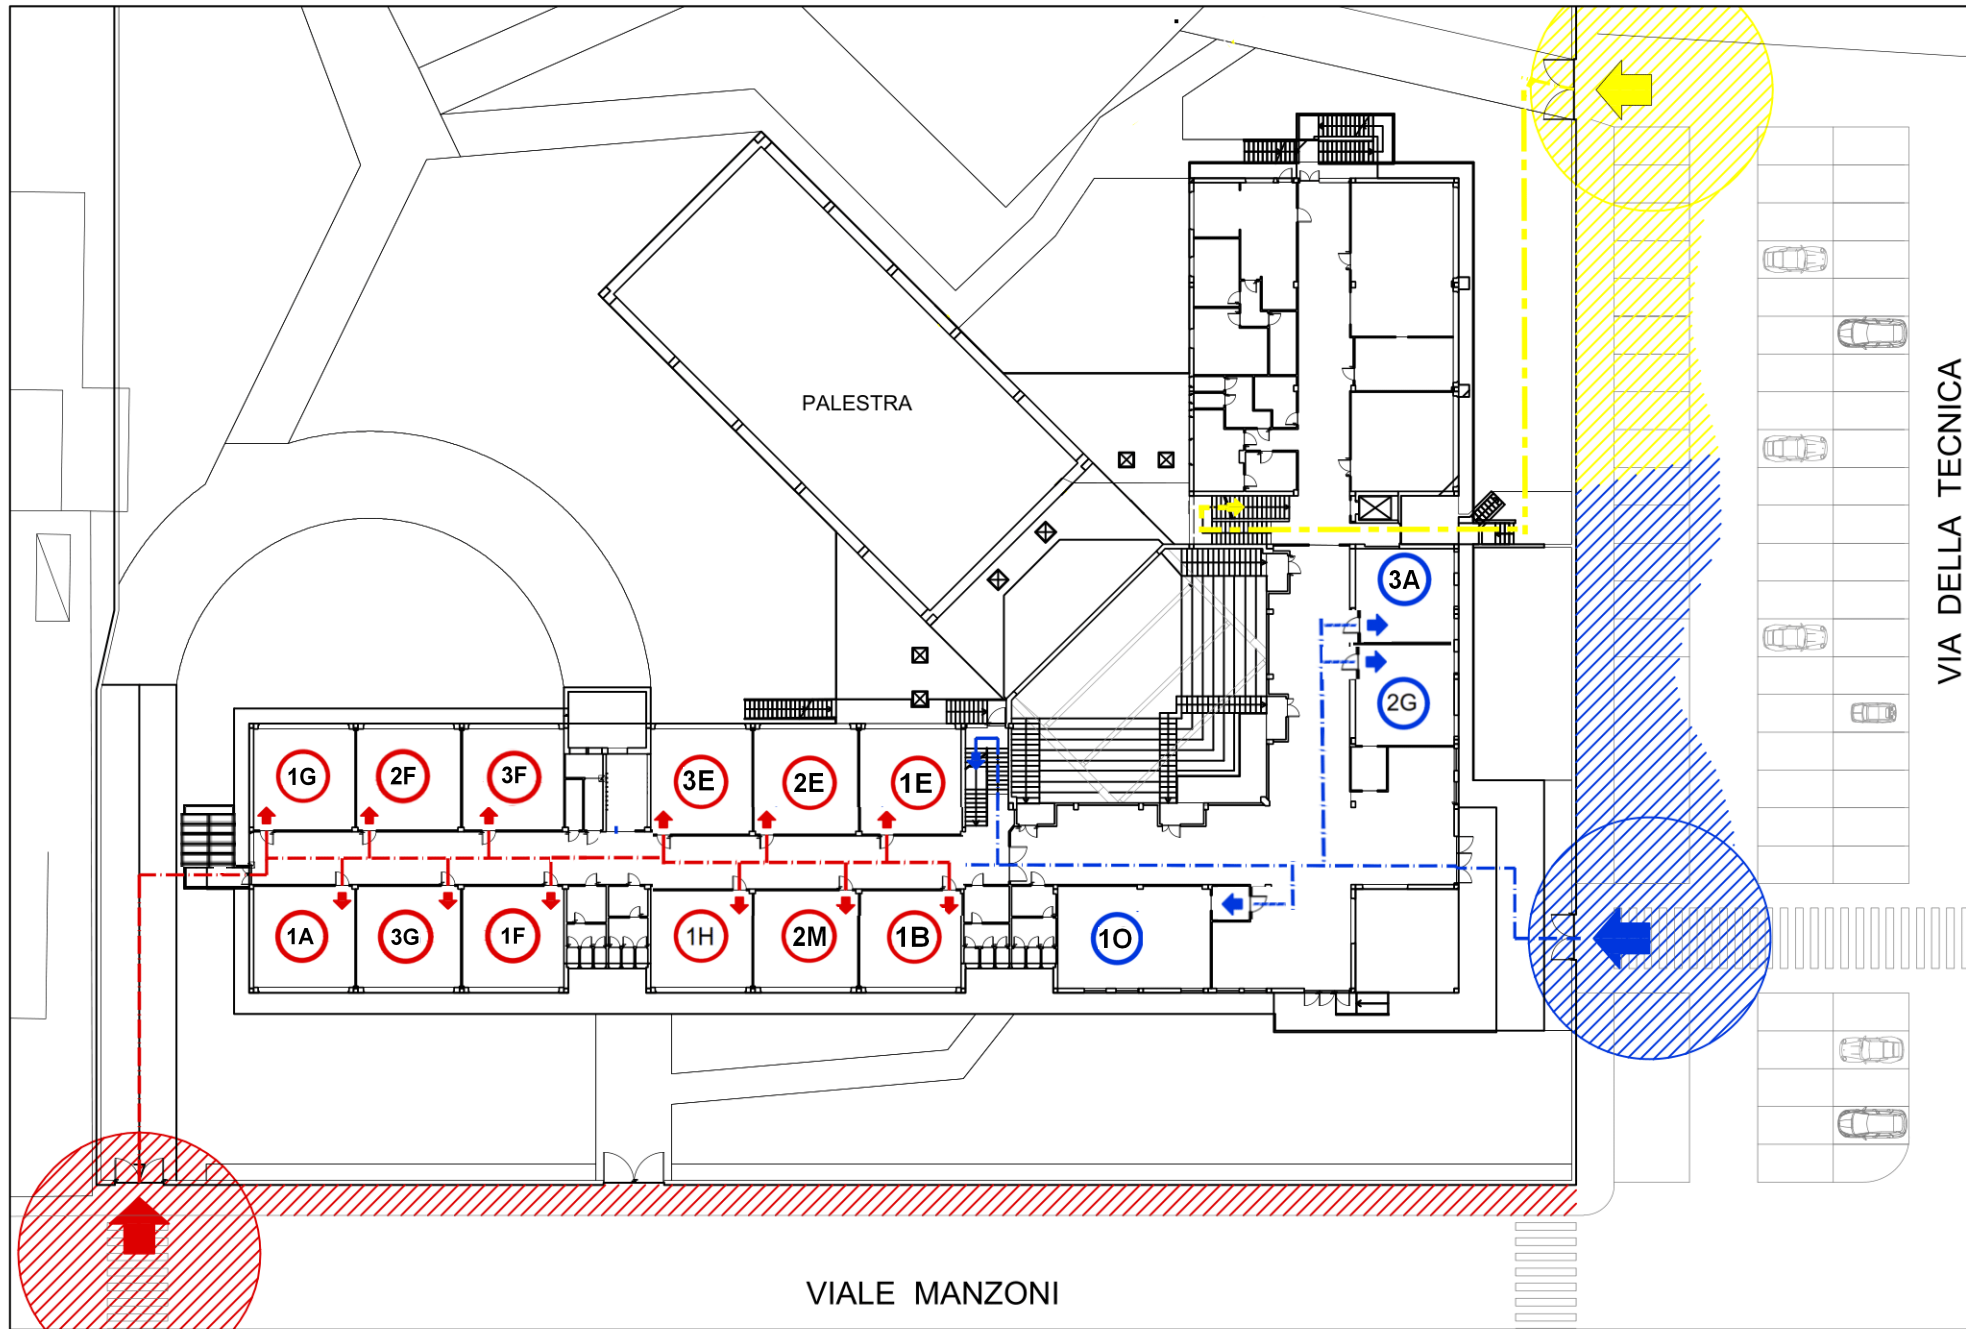

VIALE MANZONI

VIA DELLA TECNICA

PIANO TERRA